

ARASEMENT MUR SOUTÈNEMENT JARDIN

Locaux à risques particuliers (office/buanderie/cuisine/espace fitness etc...) :

- parois CF1H

- porte CF1/2H

Locaux courants (logement de fonction) :

- parois CF1H

- porte CF 1/2H

Locaux à risques importants :

- parois et plafonds CF2H

- porte PF1/2H+FP


Ermhes ELSYS  
en équerre (145x145)  
configuration en pylone vitré

Passerelle  
9,8m<sup>2</sup>  
accès salle de  
bridge (phase 2)


SALLE DE  
BRIDGE  
45,3m<sup>2</sup>

Souche en toiture

Limite cadastrale

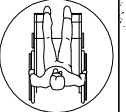

PLACE PK  
ACCESSIBLE PMR

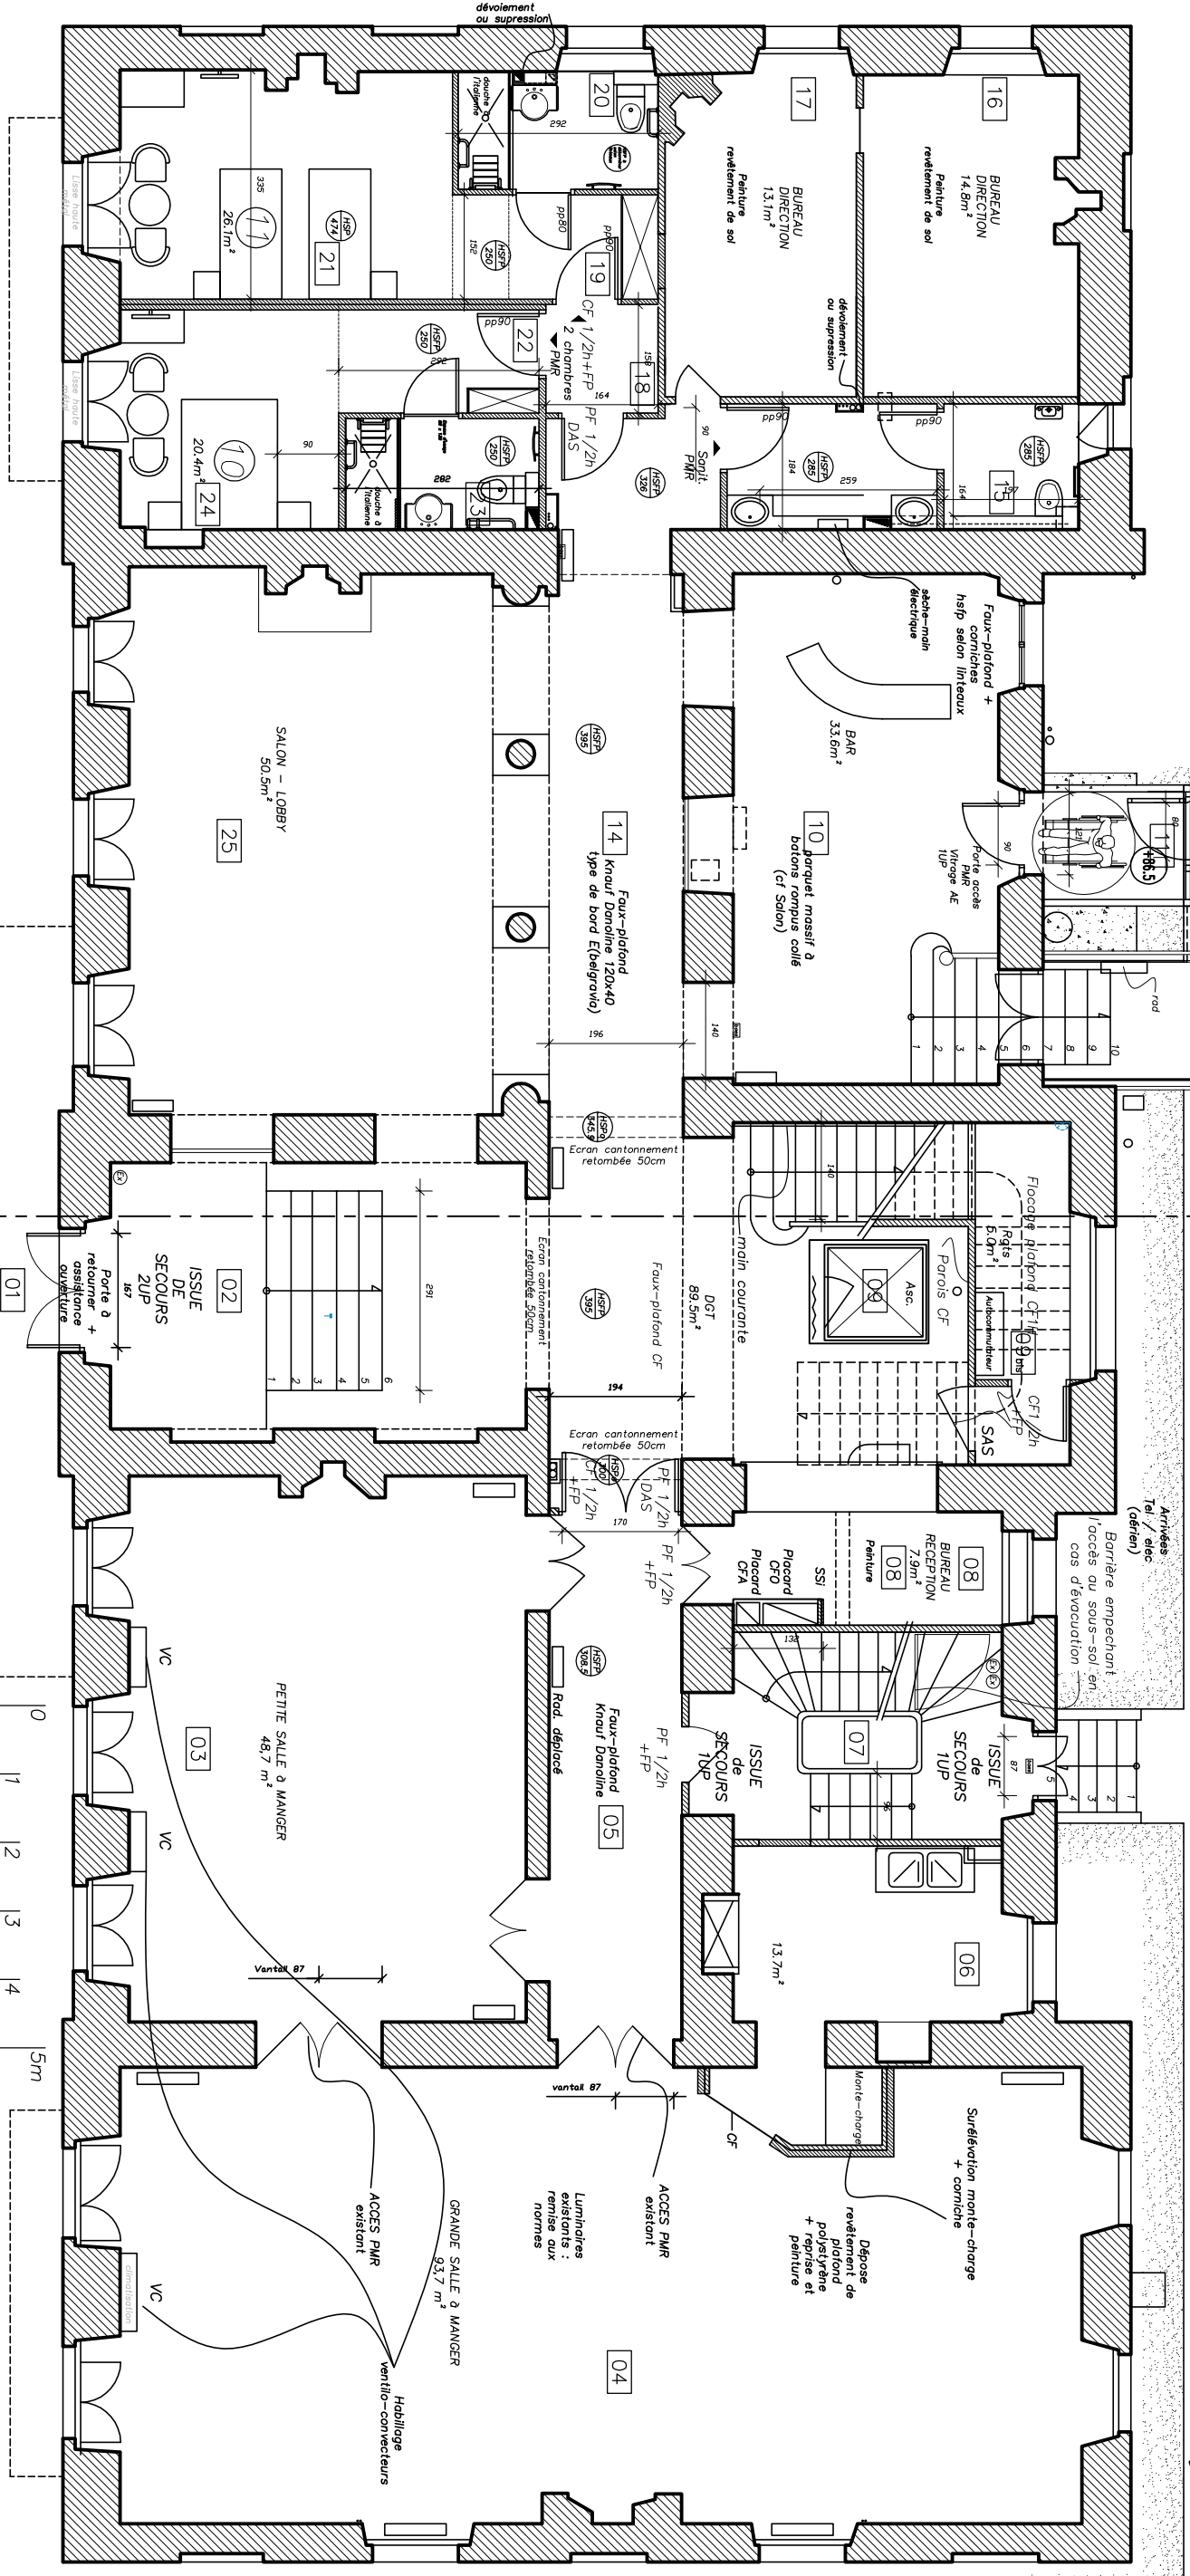

Les cotes existantes sont à vérifier sur place

François REMIGNON - Architecte DPLG  
13bis, rue de l'Église - 92200 NEUILLY  
Tel : 01.46.24.87.60  
78, rue Marcelin Joffre, 06000 NICE  
Tel : 04.93.87.20.22 Fax : 09.55.87.30.20  
remignon.francois@gmail.com

Maitre d'Ouvrage :  
Association ADOSOM  
27, rue Oudinot  
75007 PARIS

ADOSOM WINDSOR  
16 Avenue WINDSOR, 06 CANNES

Plan RDC - Projet  
Ech 1/100  
20-05-13

PRO  
P  
02